
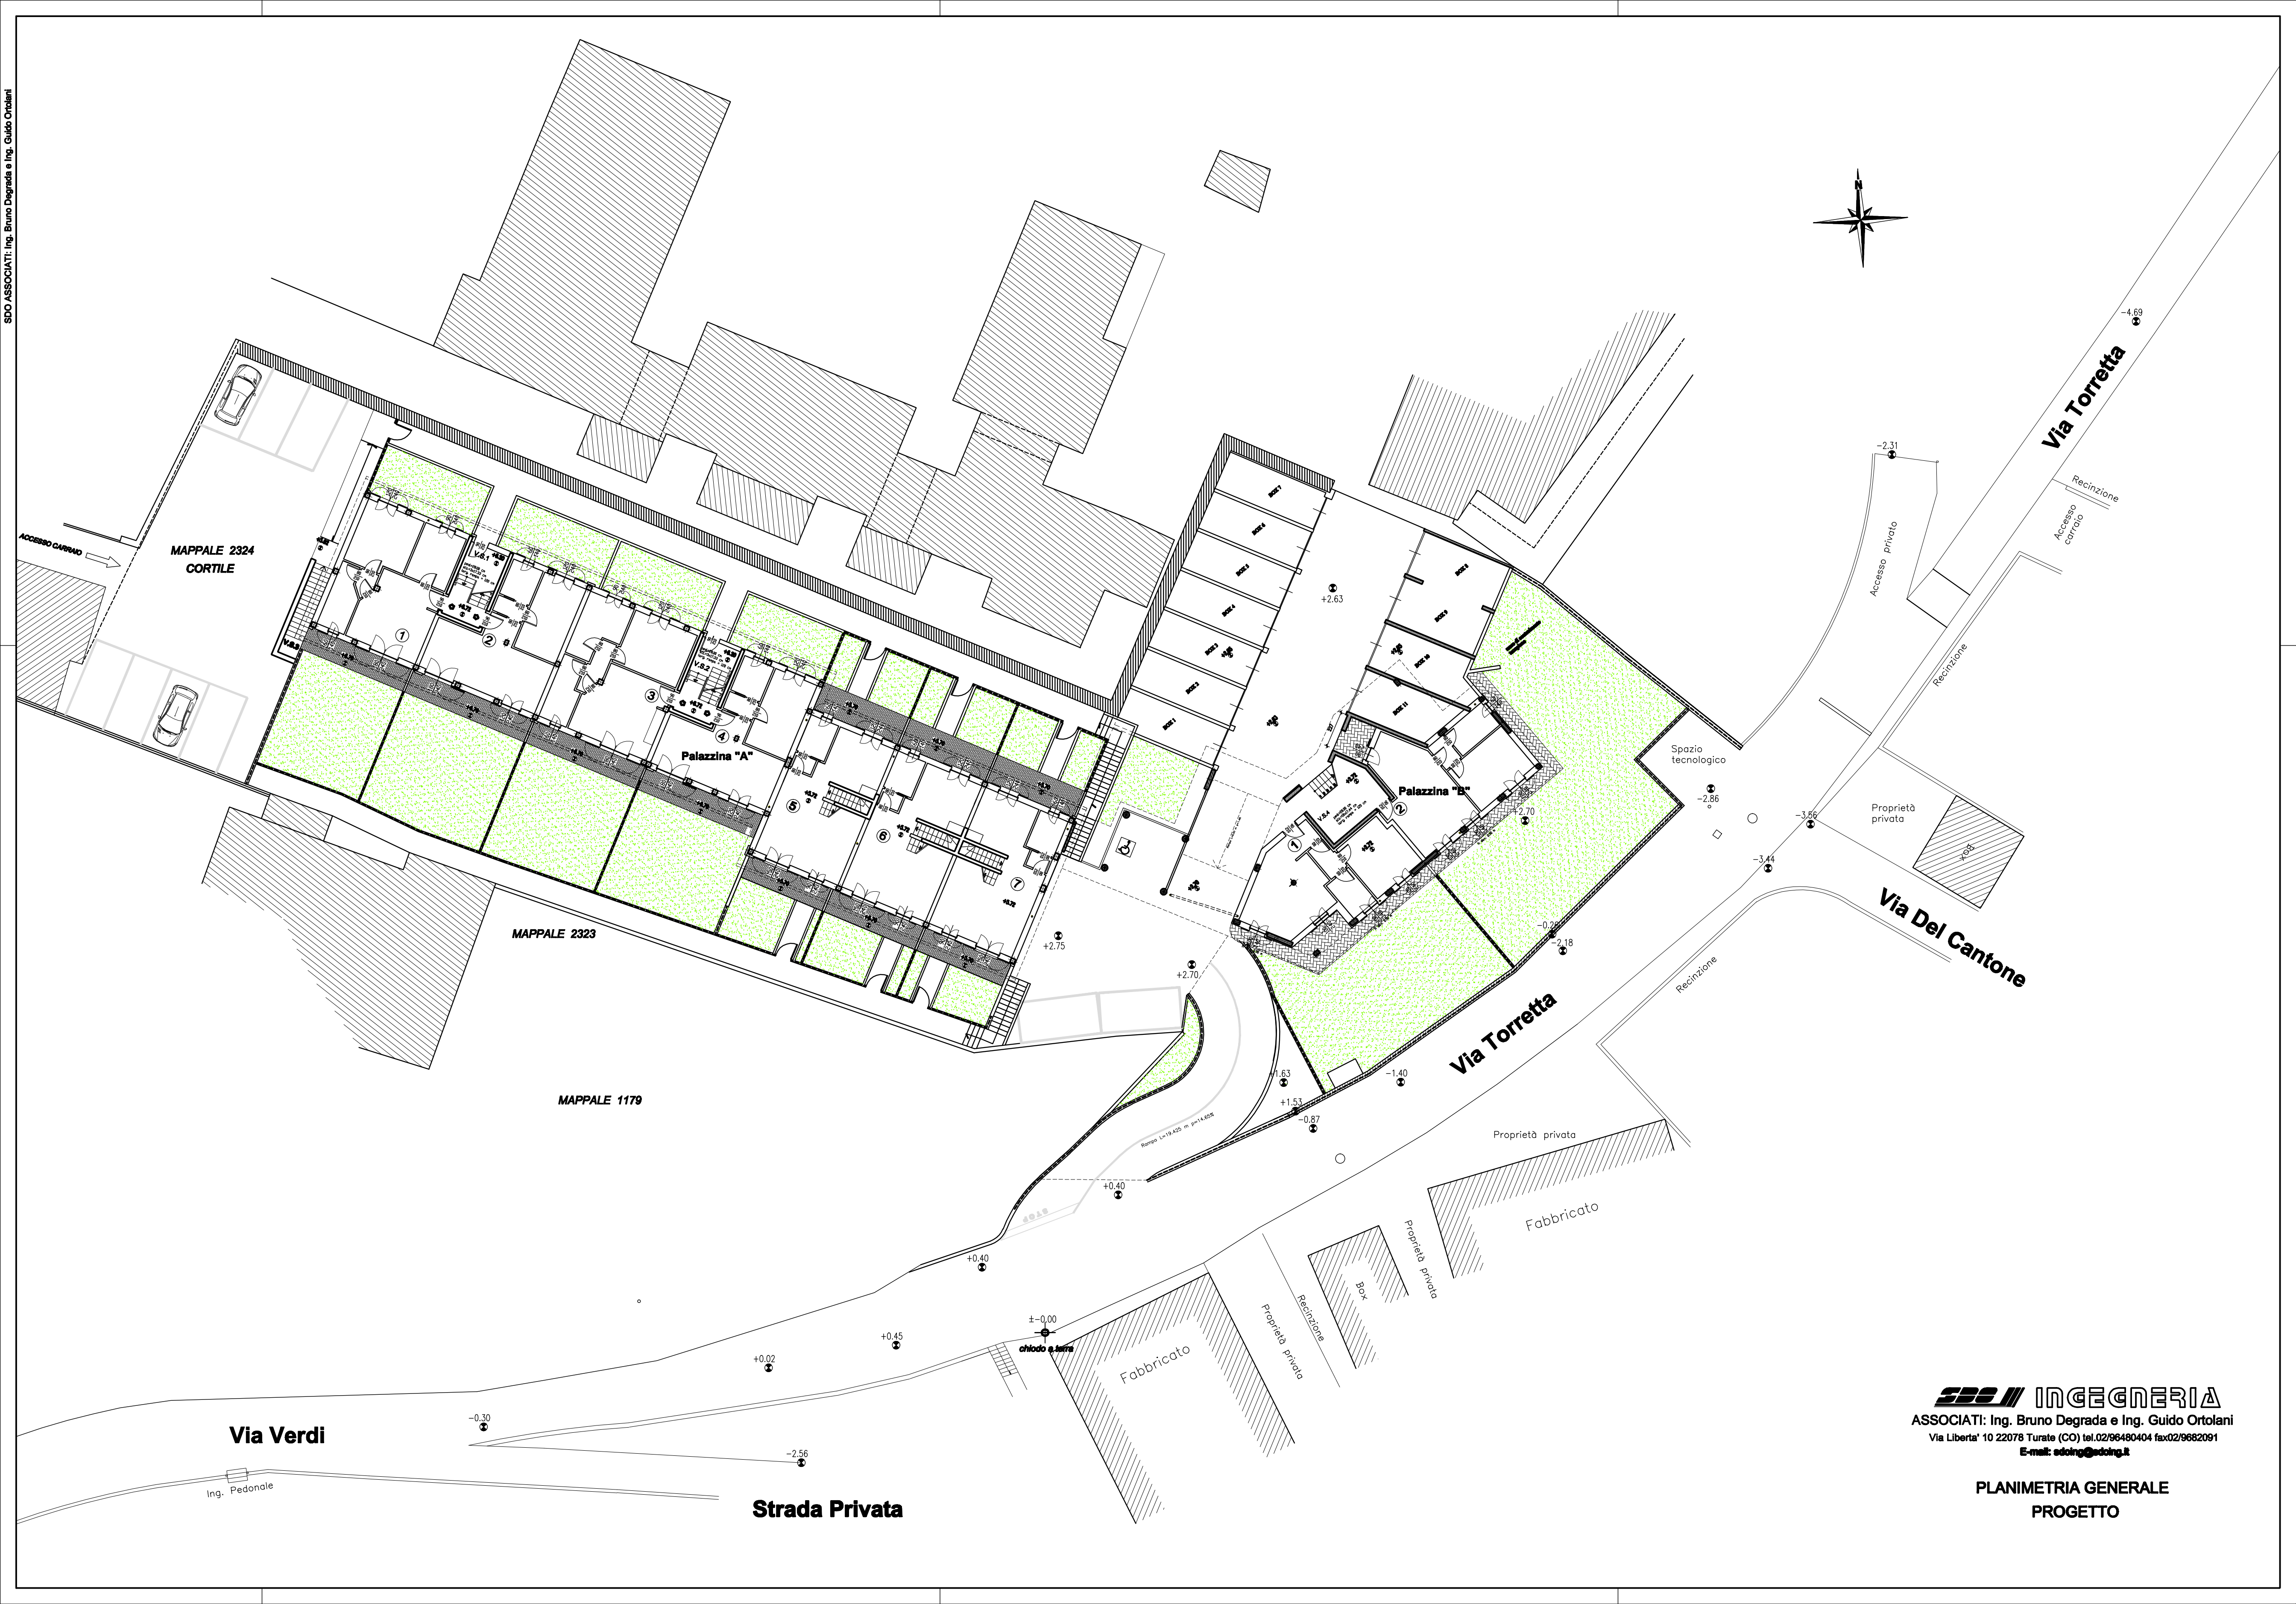


SDO ASSOCIATI: Ing. Bruno Degrada e Ing. Guido Ortolani

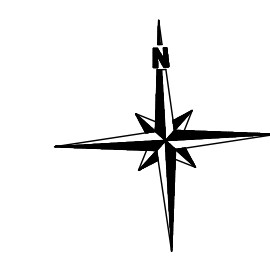

**SDO INGENGERIA**  
ASSOCIATI: Ing. Bruno Degrada e Ing. Guido Ortolani  
Via Libertà 10 22078 Turate (CO) tel.02/96480404 fax02/9682091  
E-mail: [sdoing@sdoing.it](mailto:sdoing@sdoing.it)

**PLANIMETRIA GENERALE  
PROGETTO**